


# Friedhof Römerstraße

**VORABZUG**  
**Plan in Bearbeitung!**

**Standort**

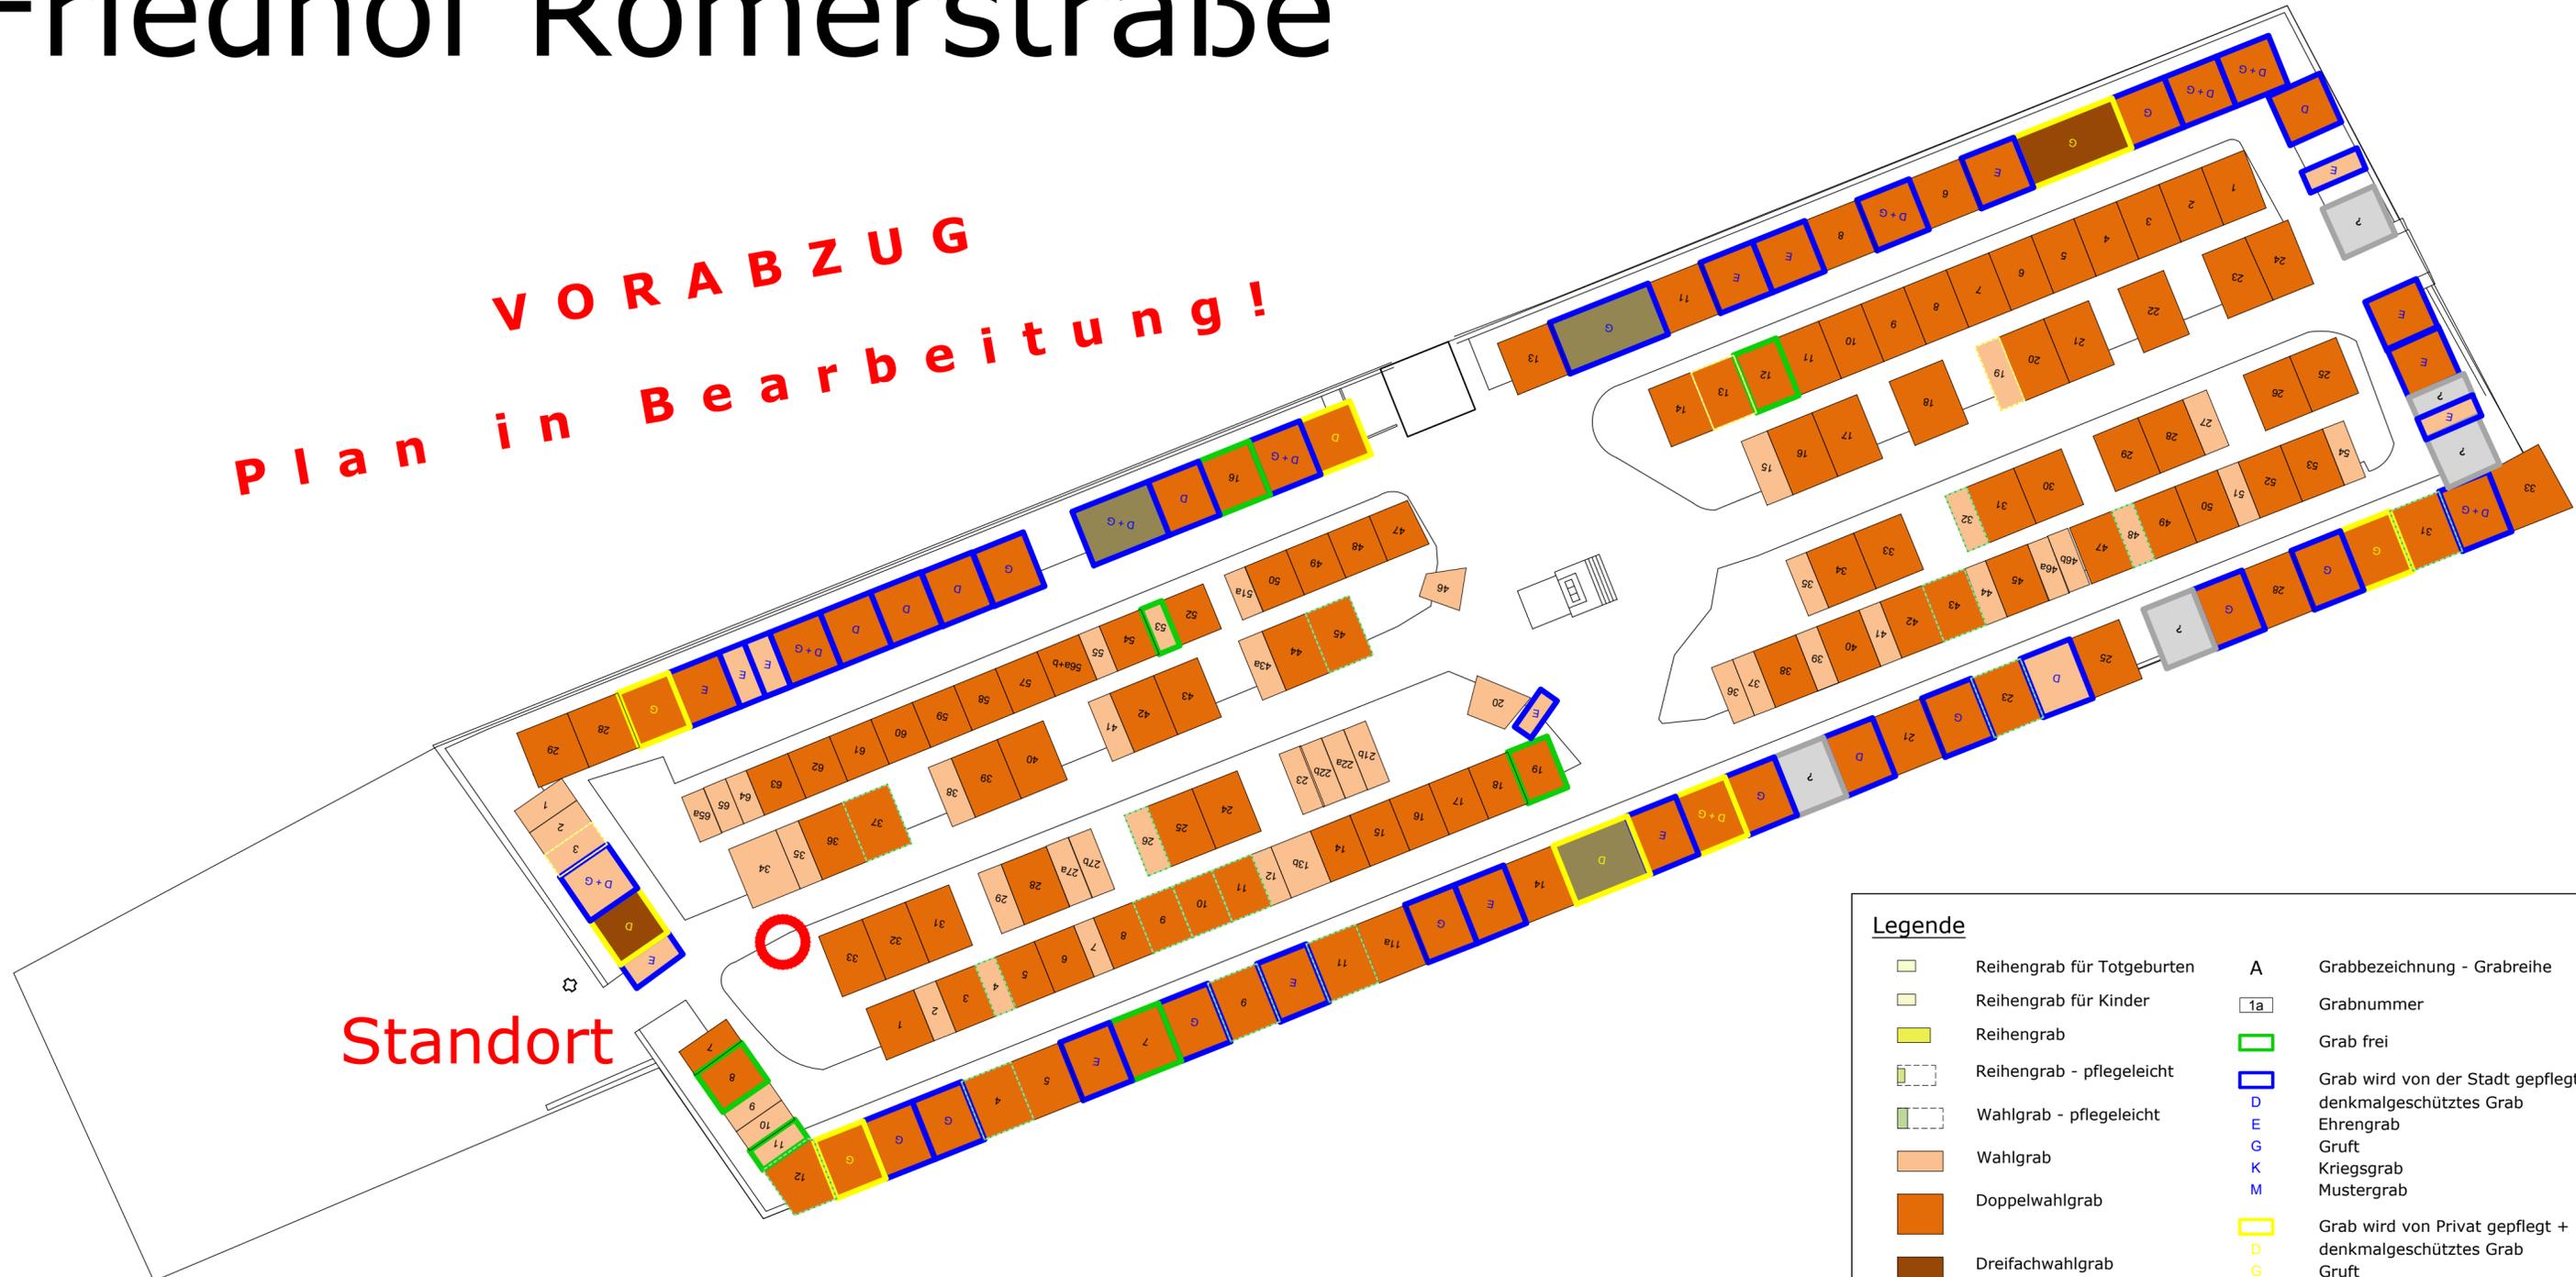

**Legende**

	Reihengrab für Totgeburten	<b>A</b>	Grabbezeichnung - Grabreihe
	Reihengrab für Kinder	<b>1a</b>	Grabnummer
	Reihengrab		Grab frei
	Reihengrab - pflegeleicht		Grab wird von der Stadt gepflegt + denkmalgeschütztes Grab
	Wahlgrab - pflegeleicht	<b>D</b>	Ehrengrab
	Wahlgrab	<b>G</b>	Gruft
	Doppelwahlgrab	<b>K</b>	Kriegsgrab
	Dreifachwahlgrab	<b>M</b>	Mustergab
	Erdgrab - anonym		Grab wird von Privat gepflegt + denkmalgeschütztes Grab
	Urnenreihengrab	<b>D</b>	Gruft
	Urnenwahlgrab		Grab abgeräumt - Nutzungszeit bis zum Jahr
	Urnengrab - anonym		Grabdaten unbekannt - in Prüfung
			Nutzungszeit der Grabstätte ≤ 6 Monaten
			Nutzungszeit der Grabstätte ist abgelaufen
			Fläche wird langfristig umgeplant! Es ist keine Neubelegung, jedoch eine Verlängerung möglich.



Stadt Wesseling  
 Stadtplanung  
 Friedhof Römerstraße  
 Bestandsplan - 630 x 400 mm

wesselingkommaRhein.com



Bearbeiter: Martin Wahl      Maßstab: 1:250      Datum: 07.10.2020